

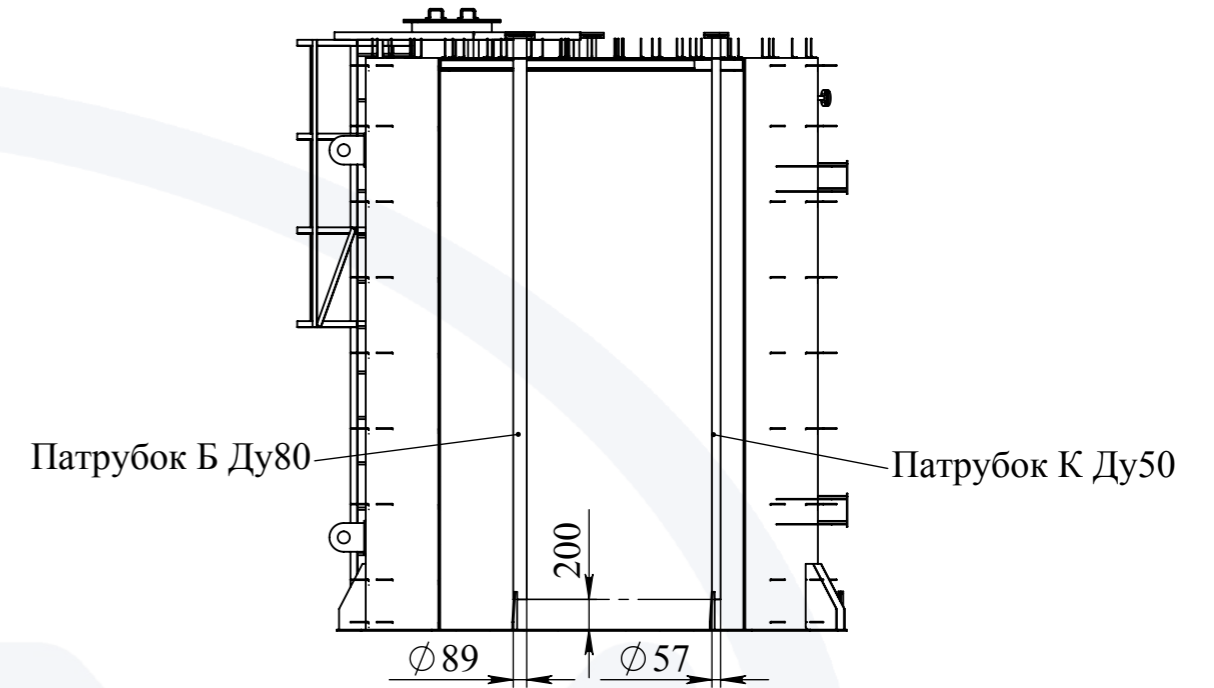
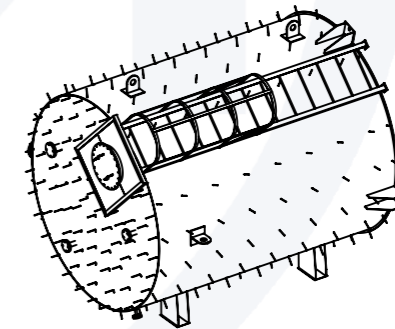


СЕЧЕНИЕ А-А  
МАСШТАБ 1 : 50

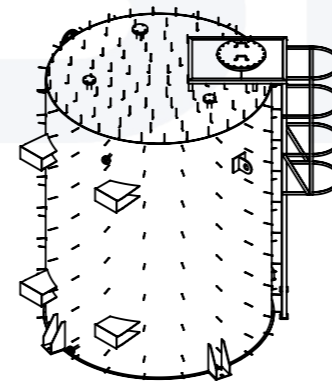

Патрубок Д Ду100 Патрубок И Ду20

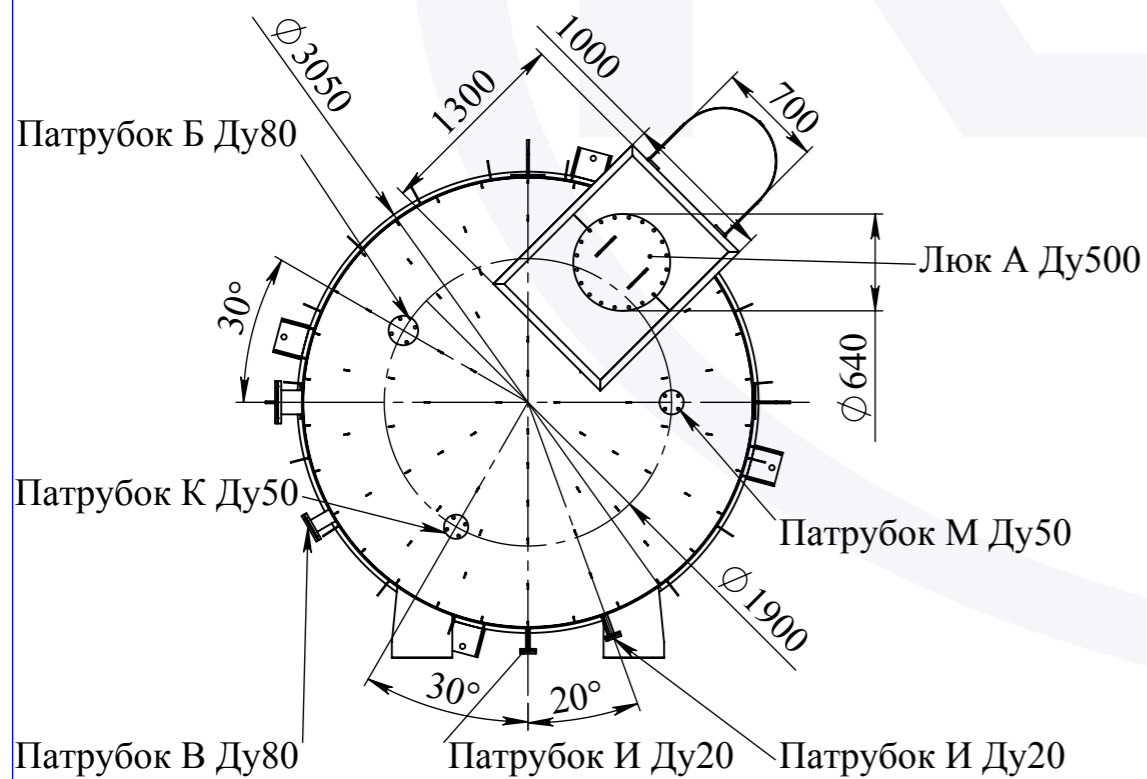

РСМ.315-КМД

ООО "РТК БИЗНЕС" Тверская область, г. Удомля

Изм. Лист	№ докум.	Подпись	Дата
Разраб.	Нечаев		07.09.2021
Пров.	Устиченко		07.09.2021
Т.контр.			
Н.контр.			
Утв.	Устиченко		07.09.2021

Бак V=25v3

Согласование

Стадия	Лист	Листов
КМД		
ООО "РезервуарСтройМаш"		